
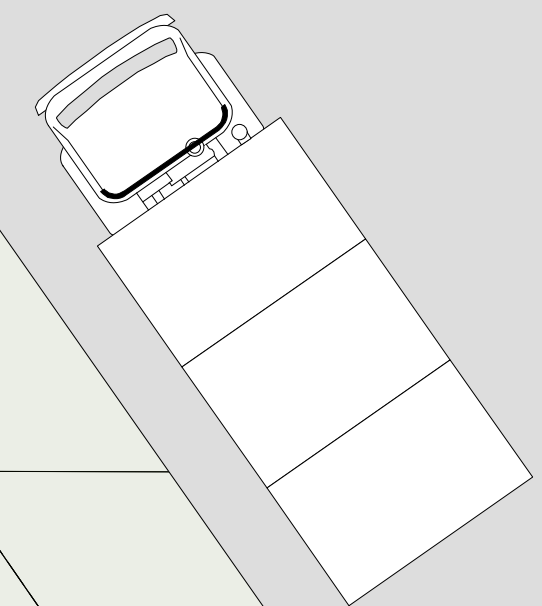


Uesslingerstrasse

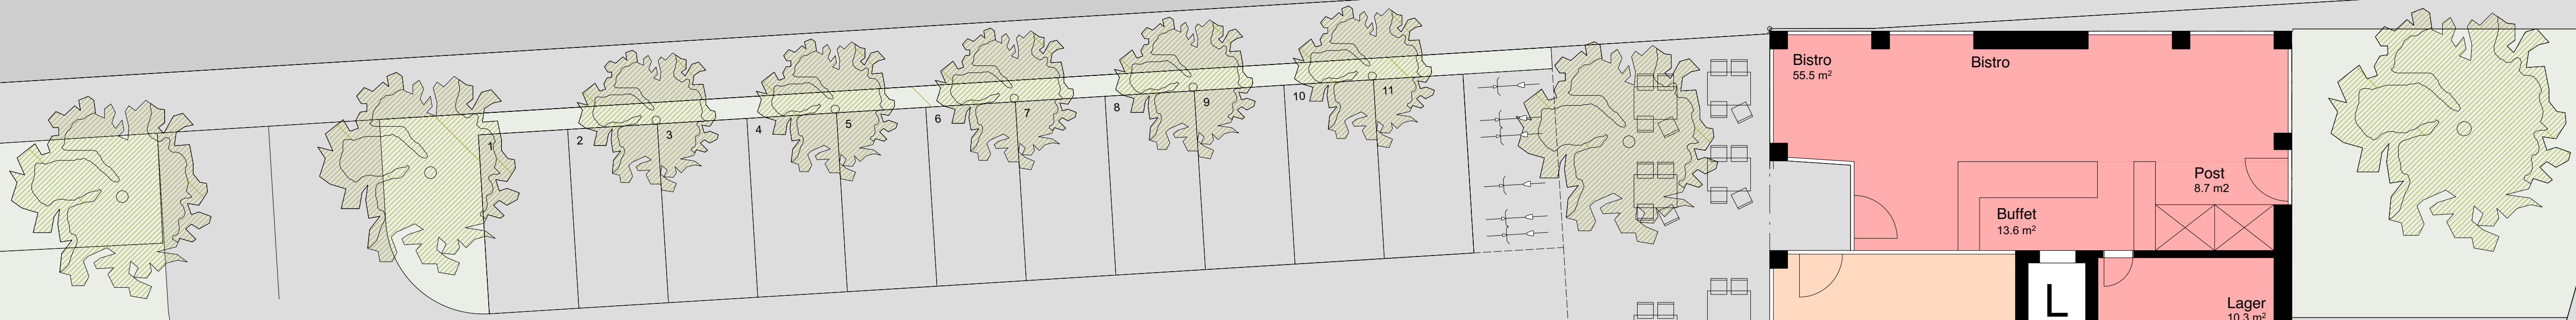

Gewerbe 2
48.3 m²

Laden
128 m²

Lager / Büro
96.5 m²

Bistro
55.5 m²

Buffet
13.6 m²

Post
8.7 m²

Lager
10.3 m²

Stube der Genossenschaft
39.4 m²

Treppenhaus
19.5 m²

Eingang
23.1 m²

Gewerbe
19.0 m²

Hof
28.6 m²

3 1/2 Zi-WHG 1 E

Wohnen / Essen / Küche
34.6 m²

Sitzplatz
52.4 m²

Bad
6.3 m²

Zimmer 1
14.0 m²

3 1/2 Zi-WHG 2 E

Wohnen
22.0 m²

Zimmer 2
13.1 m²

Gang
11.0 m²

Bad
5.1 m²

Zimmer 1
14.5 m²

Zimmer 2
14.5 m²

Küche / Essen
17.1 m²

Mühlegasse